



План 1 этажа

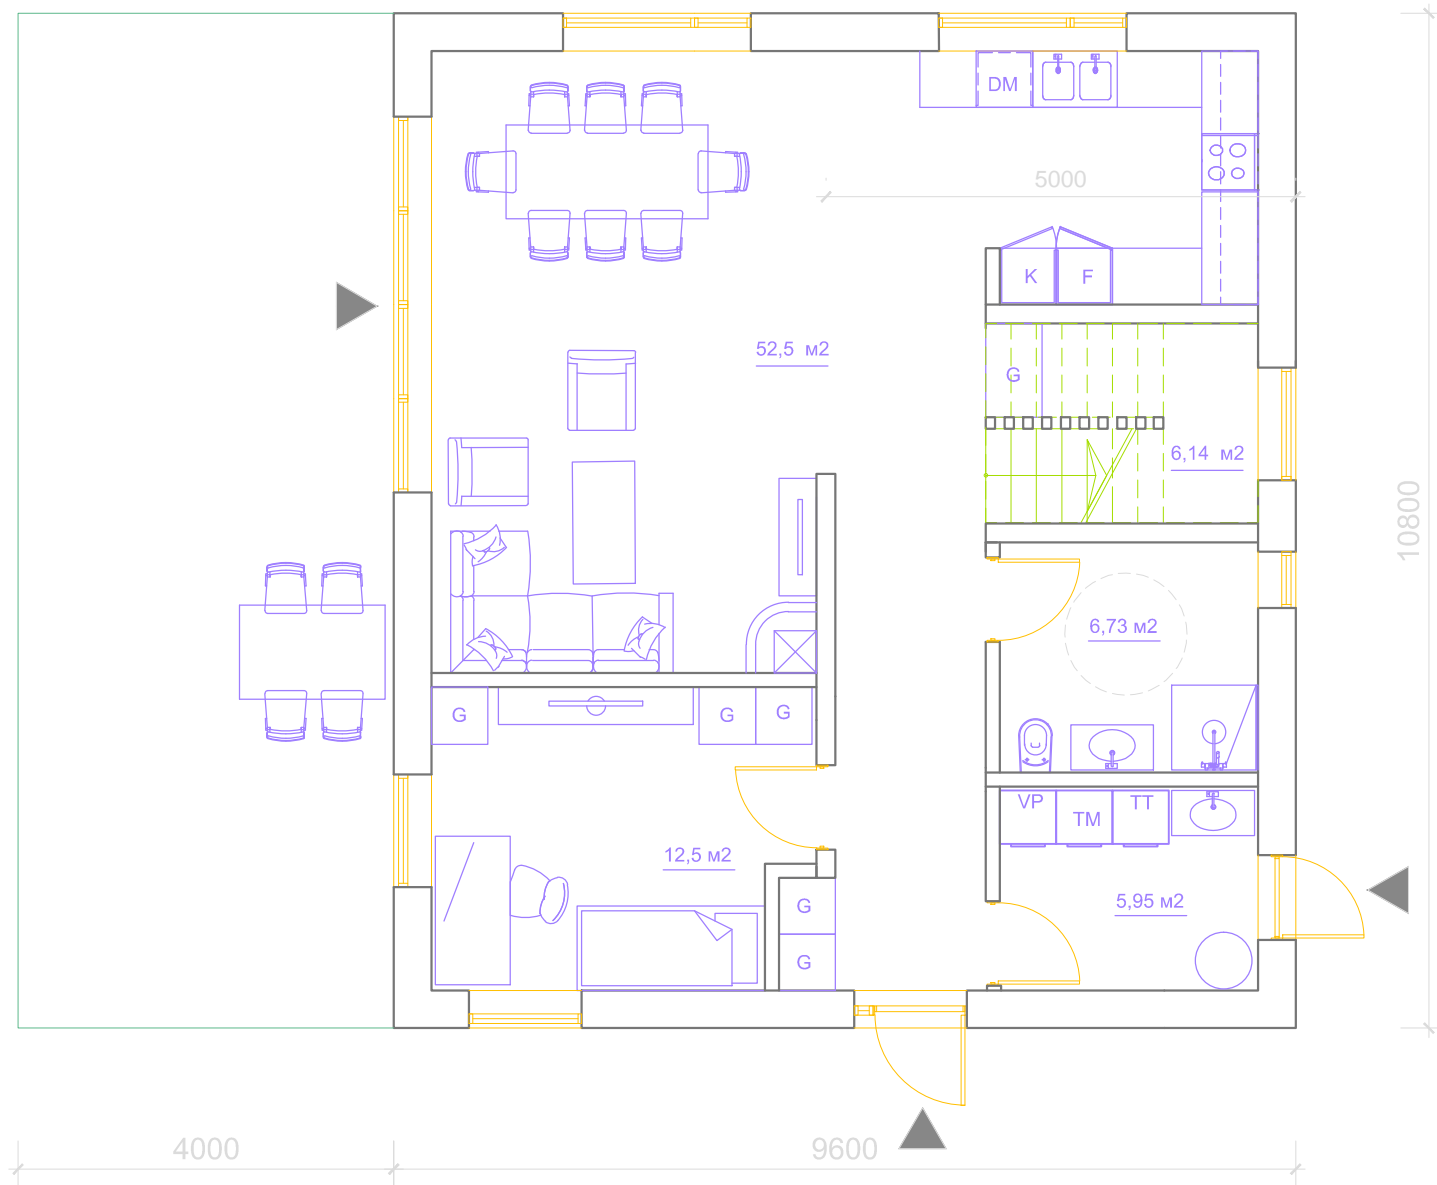

План 2 этажа

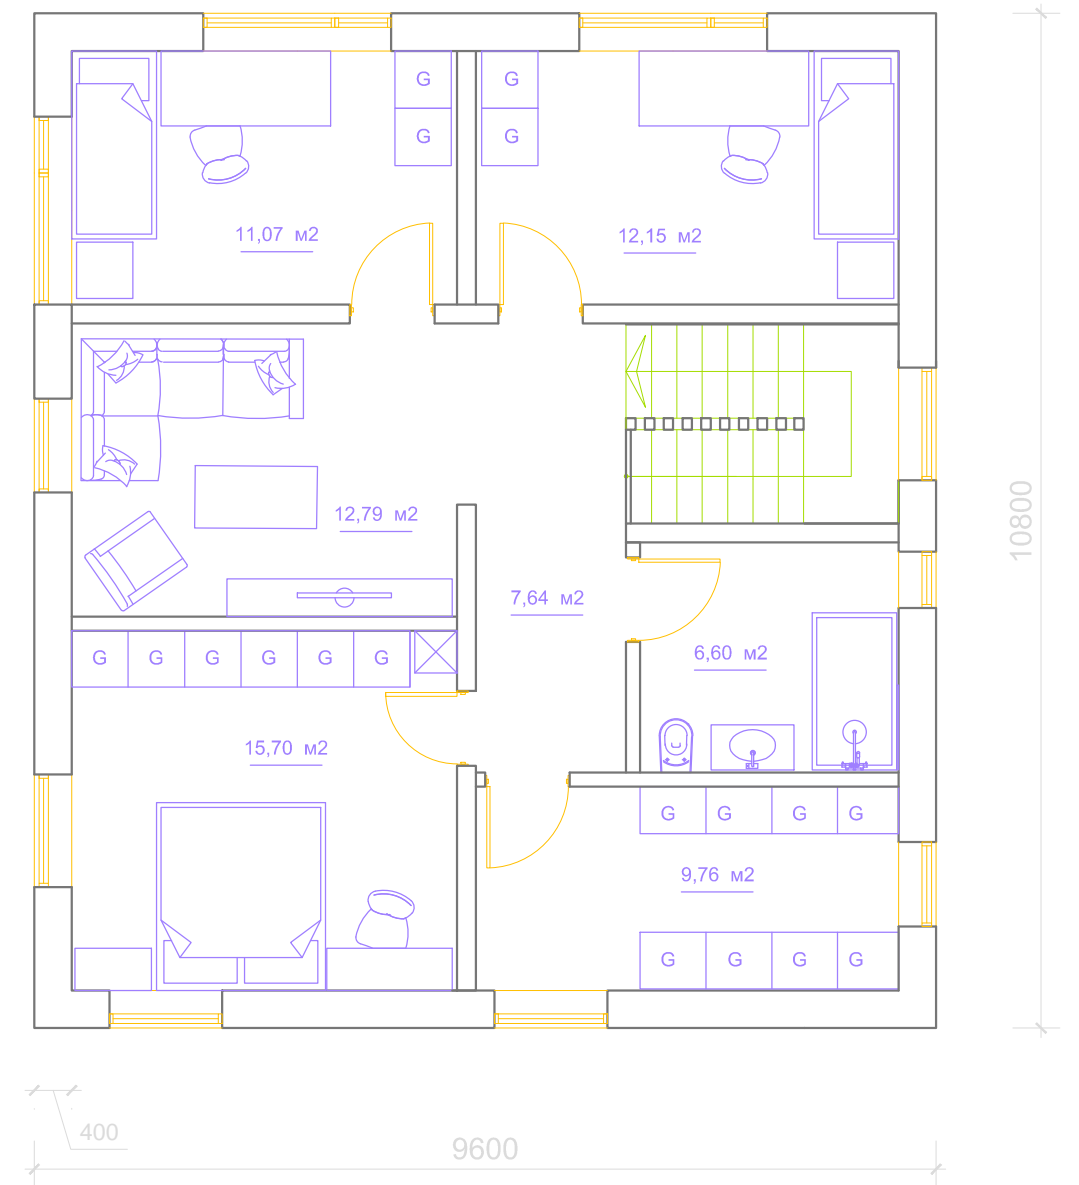

Общая площадь 159,53м²